

Rzut graficzny lokalu użytkowego usytuowanego w budynku usługowego nr 12-14 zlokalizowanym w Głucholazach przy ul. Rynek.


Adres: Głucholazy, ul. Rynek 12-14/11

Położenie: II piętro

Powierzchnia użytkowa lokalu: 72,68 m²

Legenda:

Lp.	Rodzaj pomieszczenia	Powierzchnia w m ²
1.	Pomieszczenie usługowe (pomieszczenie oznaczone nr 30)	9,69
2.	Pomieszczenie usługowe (pomieszczenie oznaczone nr 31)	9,19
3.	Pomieszczenie usługowe (pomieszczenie oznaczone nr 32)	26,88
4.	Pomieszczenie usługowe (pomieszczenie oznaczone nr 33)	12,09
5.	Korytarz (pomieszczenie oznaczone nr 34)	1,71
6.	Pomieszczenie WC (pomieszczenie oznaczone nr 35)	2,12
7.	Pomieszczenie usługowe (pomieszczenie oznaczone nr 36)	11,00

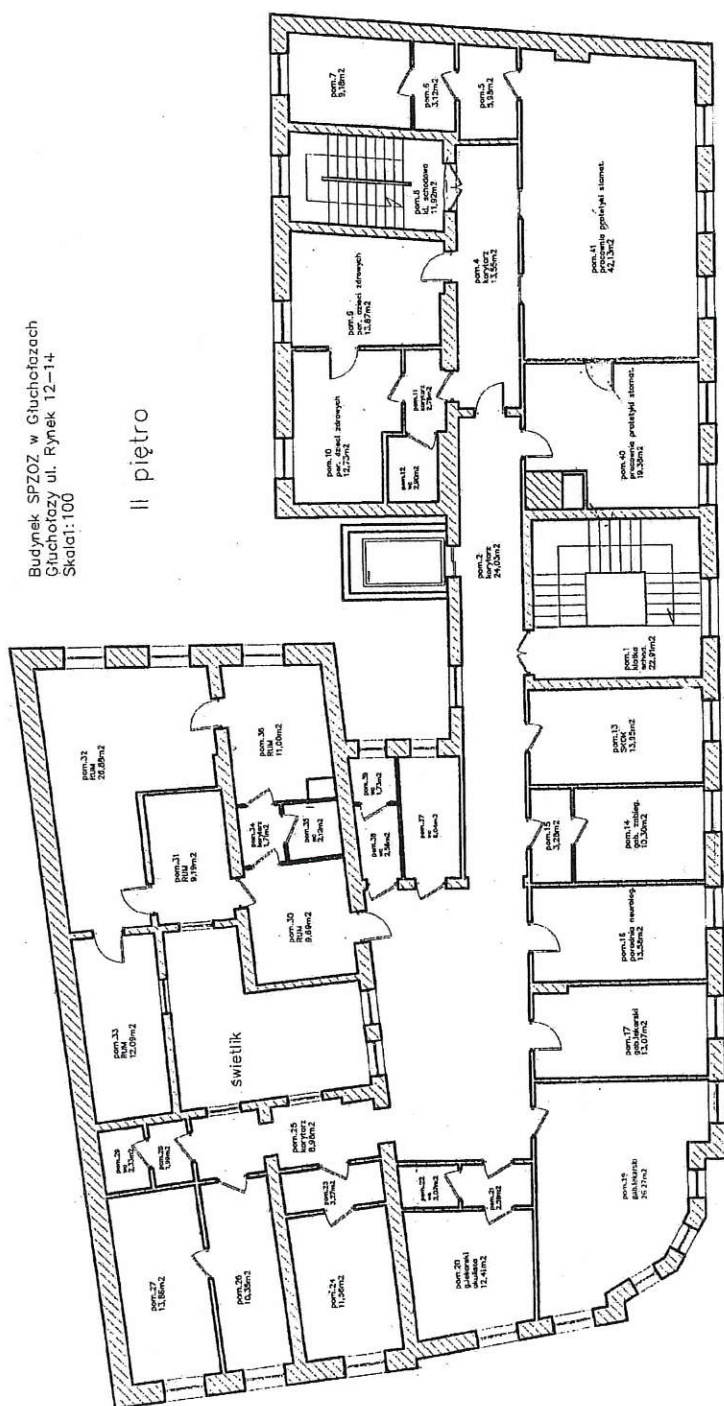

Rzut sporządzono wg stanu z dnia 10.03.2017 r.

